

ОБЩИНА БУРГАС

ЕКСПЕРТЕН СЪВЕТ ПО УСТРОЙСТВО НА ТЕРИТОРИЯТА

ПРОТОКОЛ – РЕШЕНИЕ

№21

Днес 28.10.2020г. в състав, назначен със Заповед №780/25.03.2020г. на Кмета на Община Бургас, се проведе заседание на Експертния съвет по устройство на територията при Община Бургас, за разглеждане на

По т.1 от дневния ред

Разглеждане на схеми за разполагане на временни преместваеми обекти по чл.56 от ЗУТ на територията на Община Бургас.

1.5. Разглеждане на схема за разполагане на целогодишни временни преместваеми обекти по чл.56 от ЗУТ на територията на с.Твърдица, Община Бургас.

Докладва арх. Е.Бурулянов

Въз основа на станалите разисквания и изразените становища, единодушно ОЕСУТ

РЕШИ:

Приема представената схема за разполагане на целогодишни временни преместваеми обекти по чл.56 от ЗУТ на територията на с.Твърдица, Община Бургас.

Вярно с оригинала:

Технически секретар: И.Петракиева



ПРЕДСЕДАТЕЛ НА ЕСУТ: /П/


арх.Е.Бурулянов

**ВРЕМЕННИ ПРЕМЕСТВАЕМИ ОБЕКТИ , СЪГЛАСНО чл.56 от ЗУТ,
с. ТВЪРДИЦА, община БУРГАС
за 2021г.**

СЛУЖЕБЕН ПРОЕКТ

10. 2020 г.

СХЕМА ЗА РАЗПОЛАГАНЕ НА ВРЕМЕННИ ПРЕМЕСТВАЕМИ ОБЕКТИ, СЪГЛАСНО чл.56 от ЗУТ с. Твърдица- БУРГАС

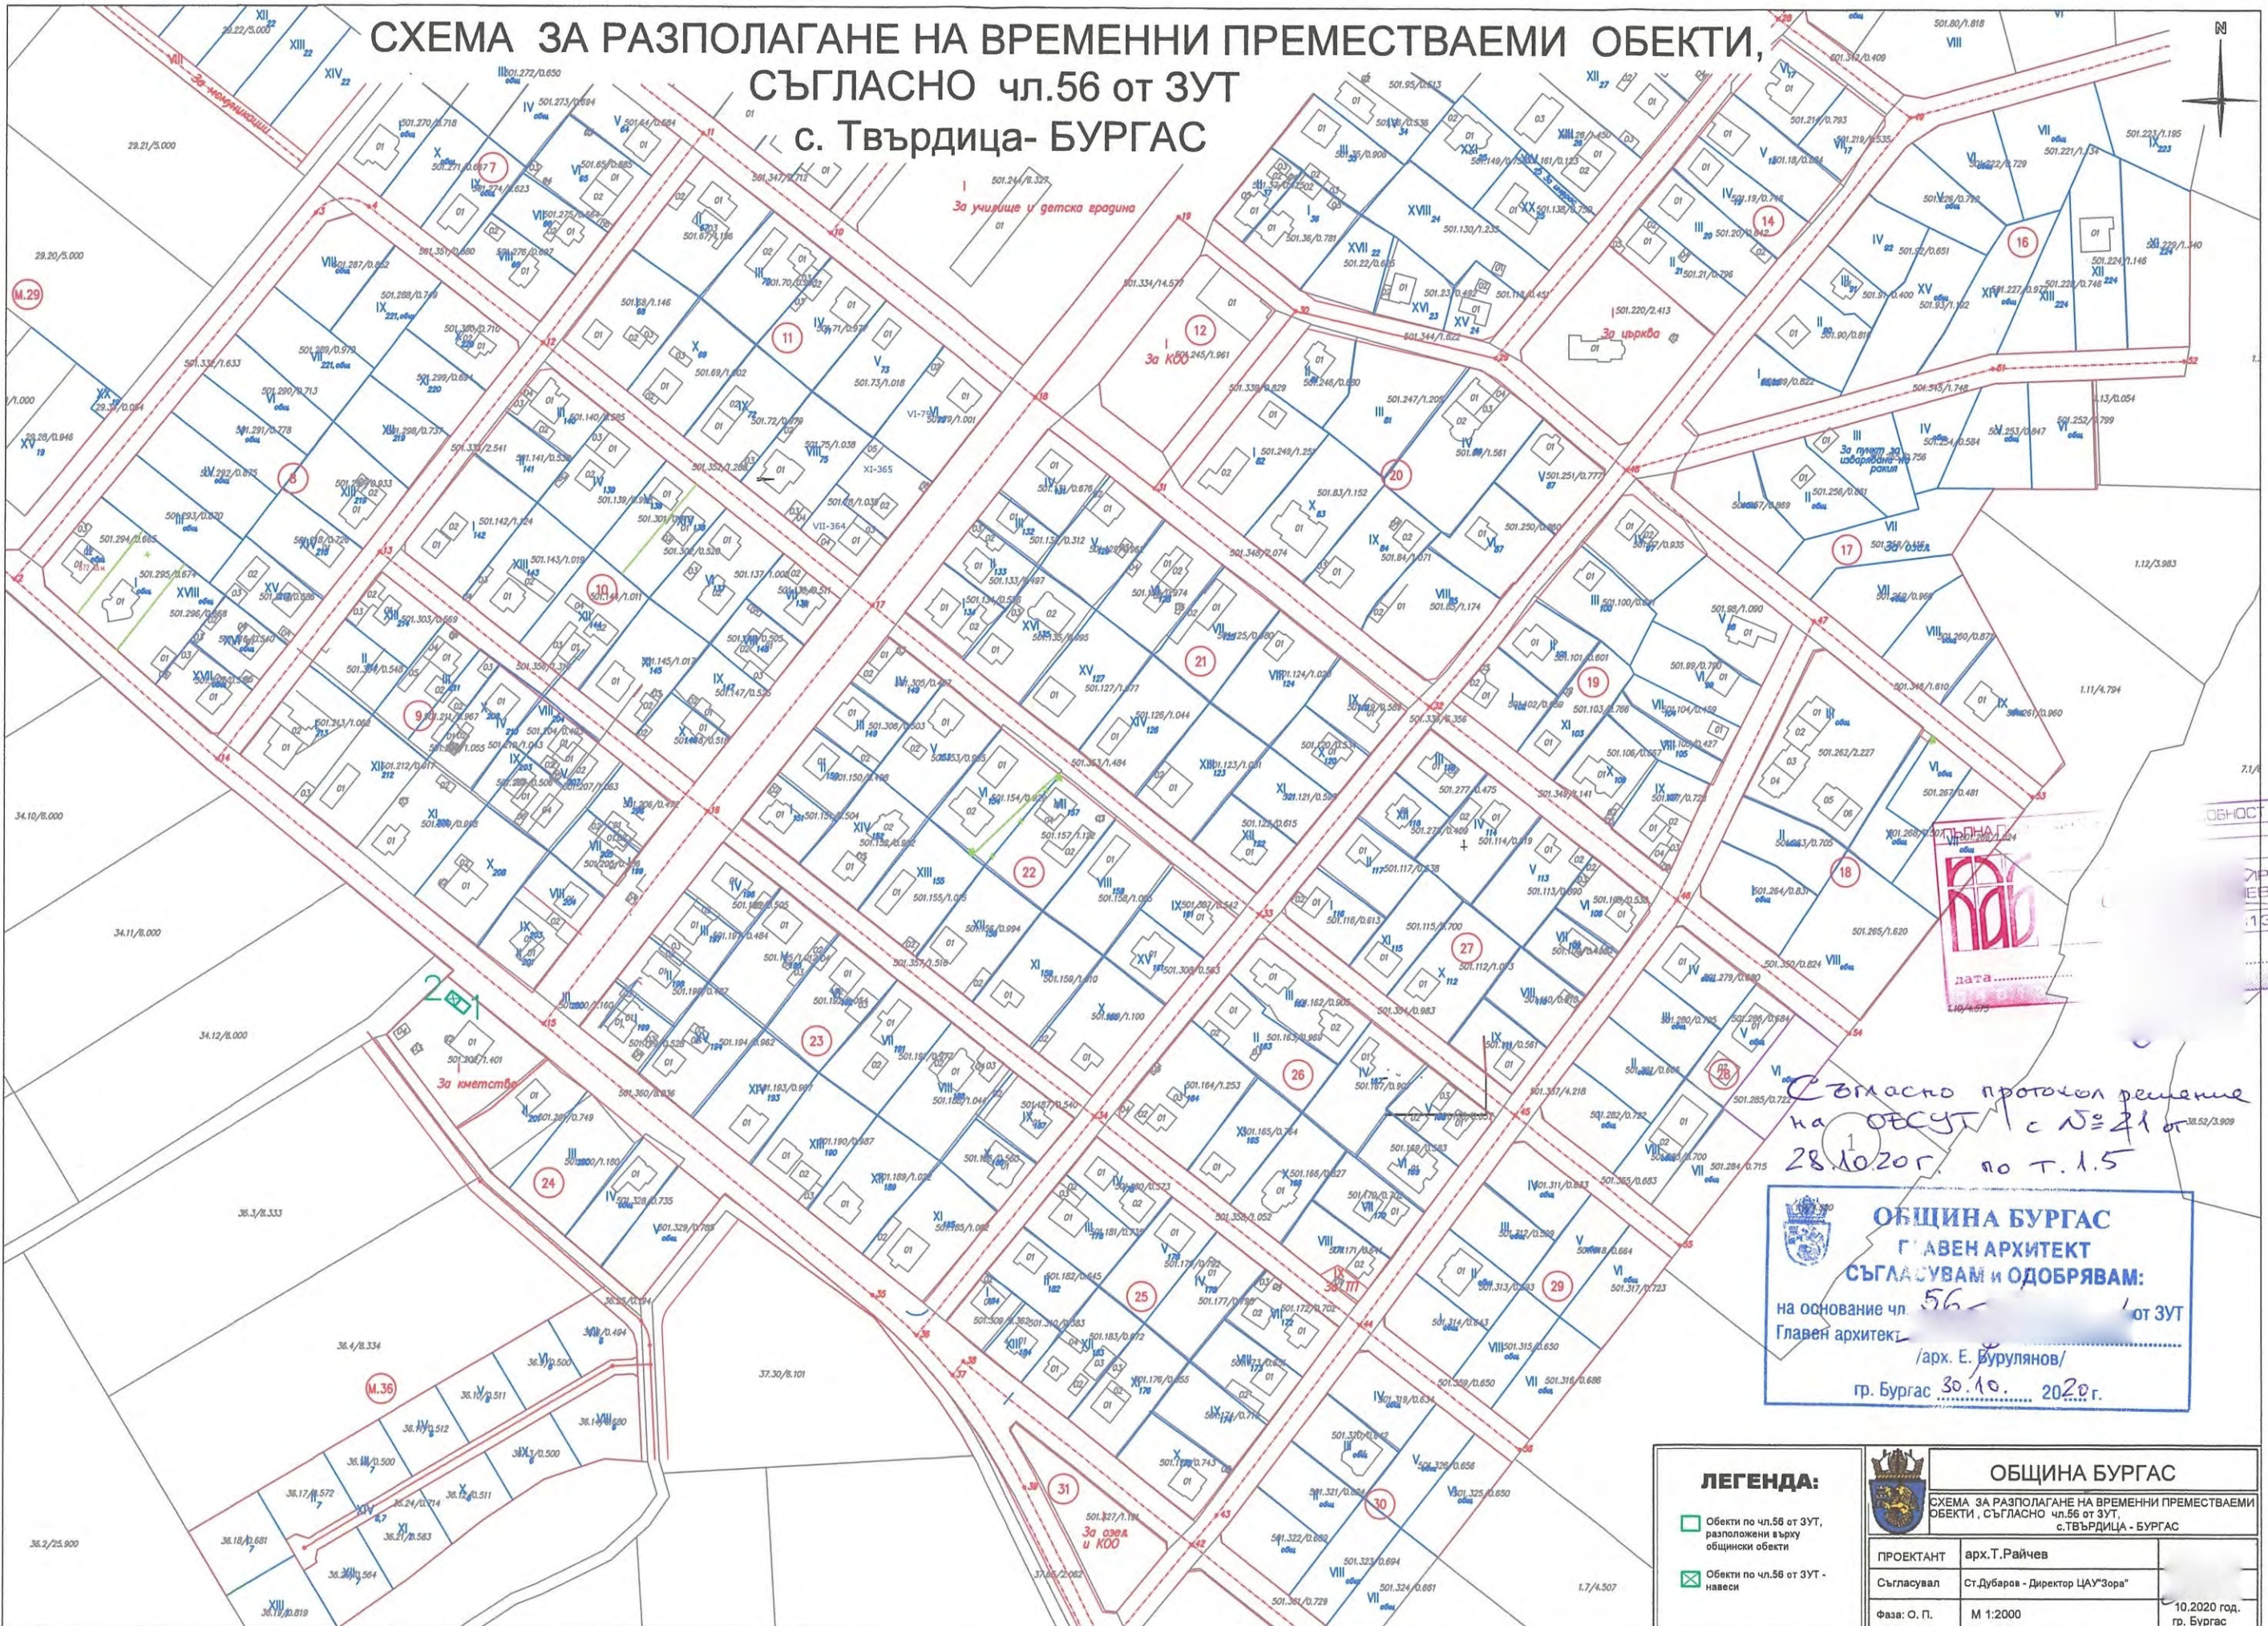

Съгласно протокол решение
на ОБСУТ с № 21 от
28.10.20г. по т. 1.5

ОБЩИНА БУРГАС
ГЛАВЕН АРХИТЕКТ
СЪГЛАСУВАМ и ОДОБРЯВАМ:
 на основание чл. 56 от ЗУТ
 Главен архитект.....
 /арх. Е. Бурулянов/
 гр. Бургас 30.10. 2020г.

ЛЕГЕНДА:			ОБЩИНА БУРГАС	
	Обекти по чл.56 от ЗУТ, разположени върху общински обекти		СХЕМА ЗА РАЗПОЛАГАНЕ НА ВРЕМЕННИ ПРЕМЕСТВАЕМИ ОБЕКТИ, СЪГЛАСНО чл.56 от ЗУТ, с.ТВЪРДИЦА - БУРГАС	
	Обекти по чл.56 от ЗУТ - навеси	ПРОЕКТАНТ	арх.Т.Райчев	
		Съгласувал	Ст.Дубаров - Директор ЦАУ"Зора"	
		Фаза: О. П.	M 1:2000	10.2020 год. гр. Бургас