
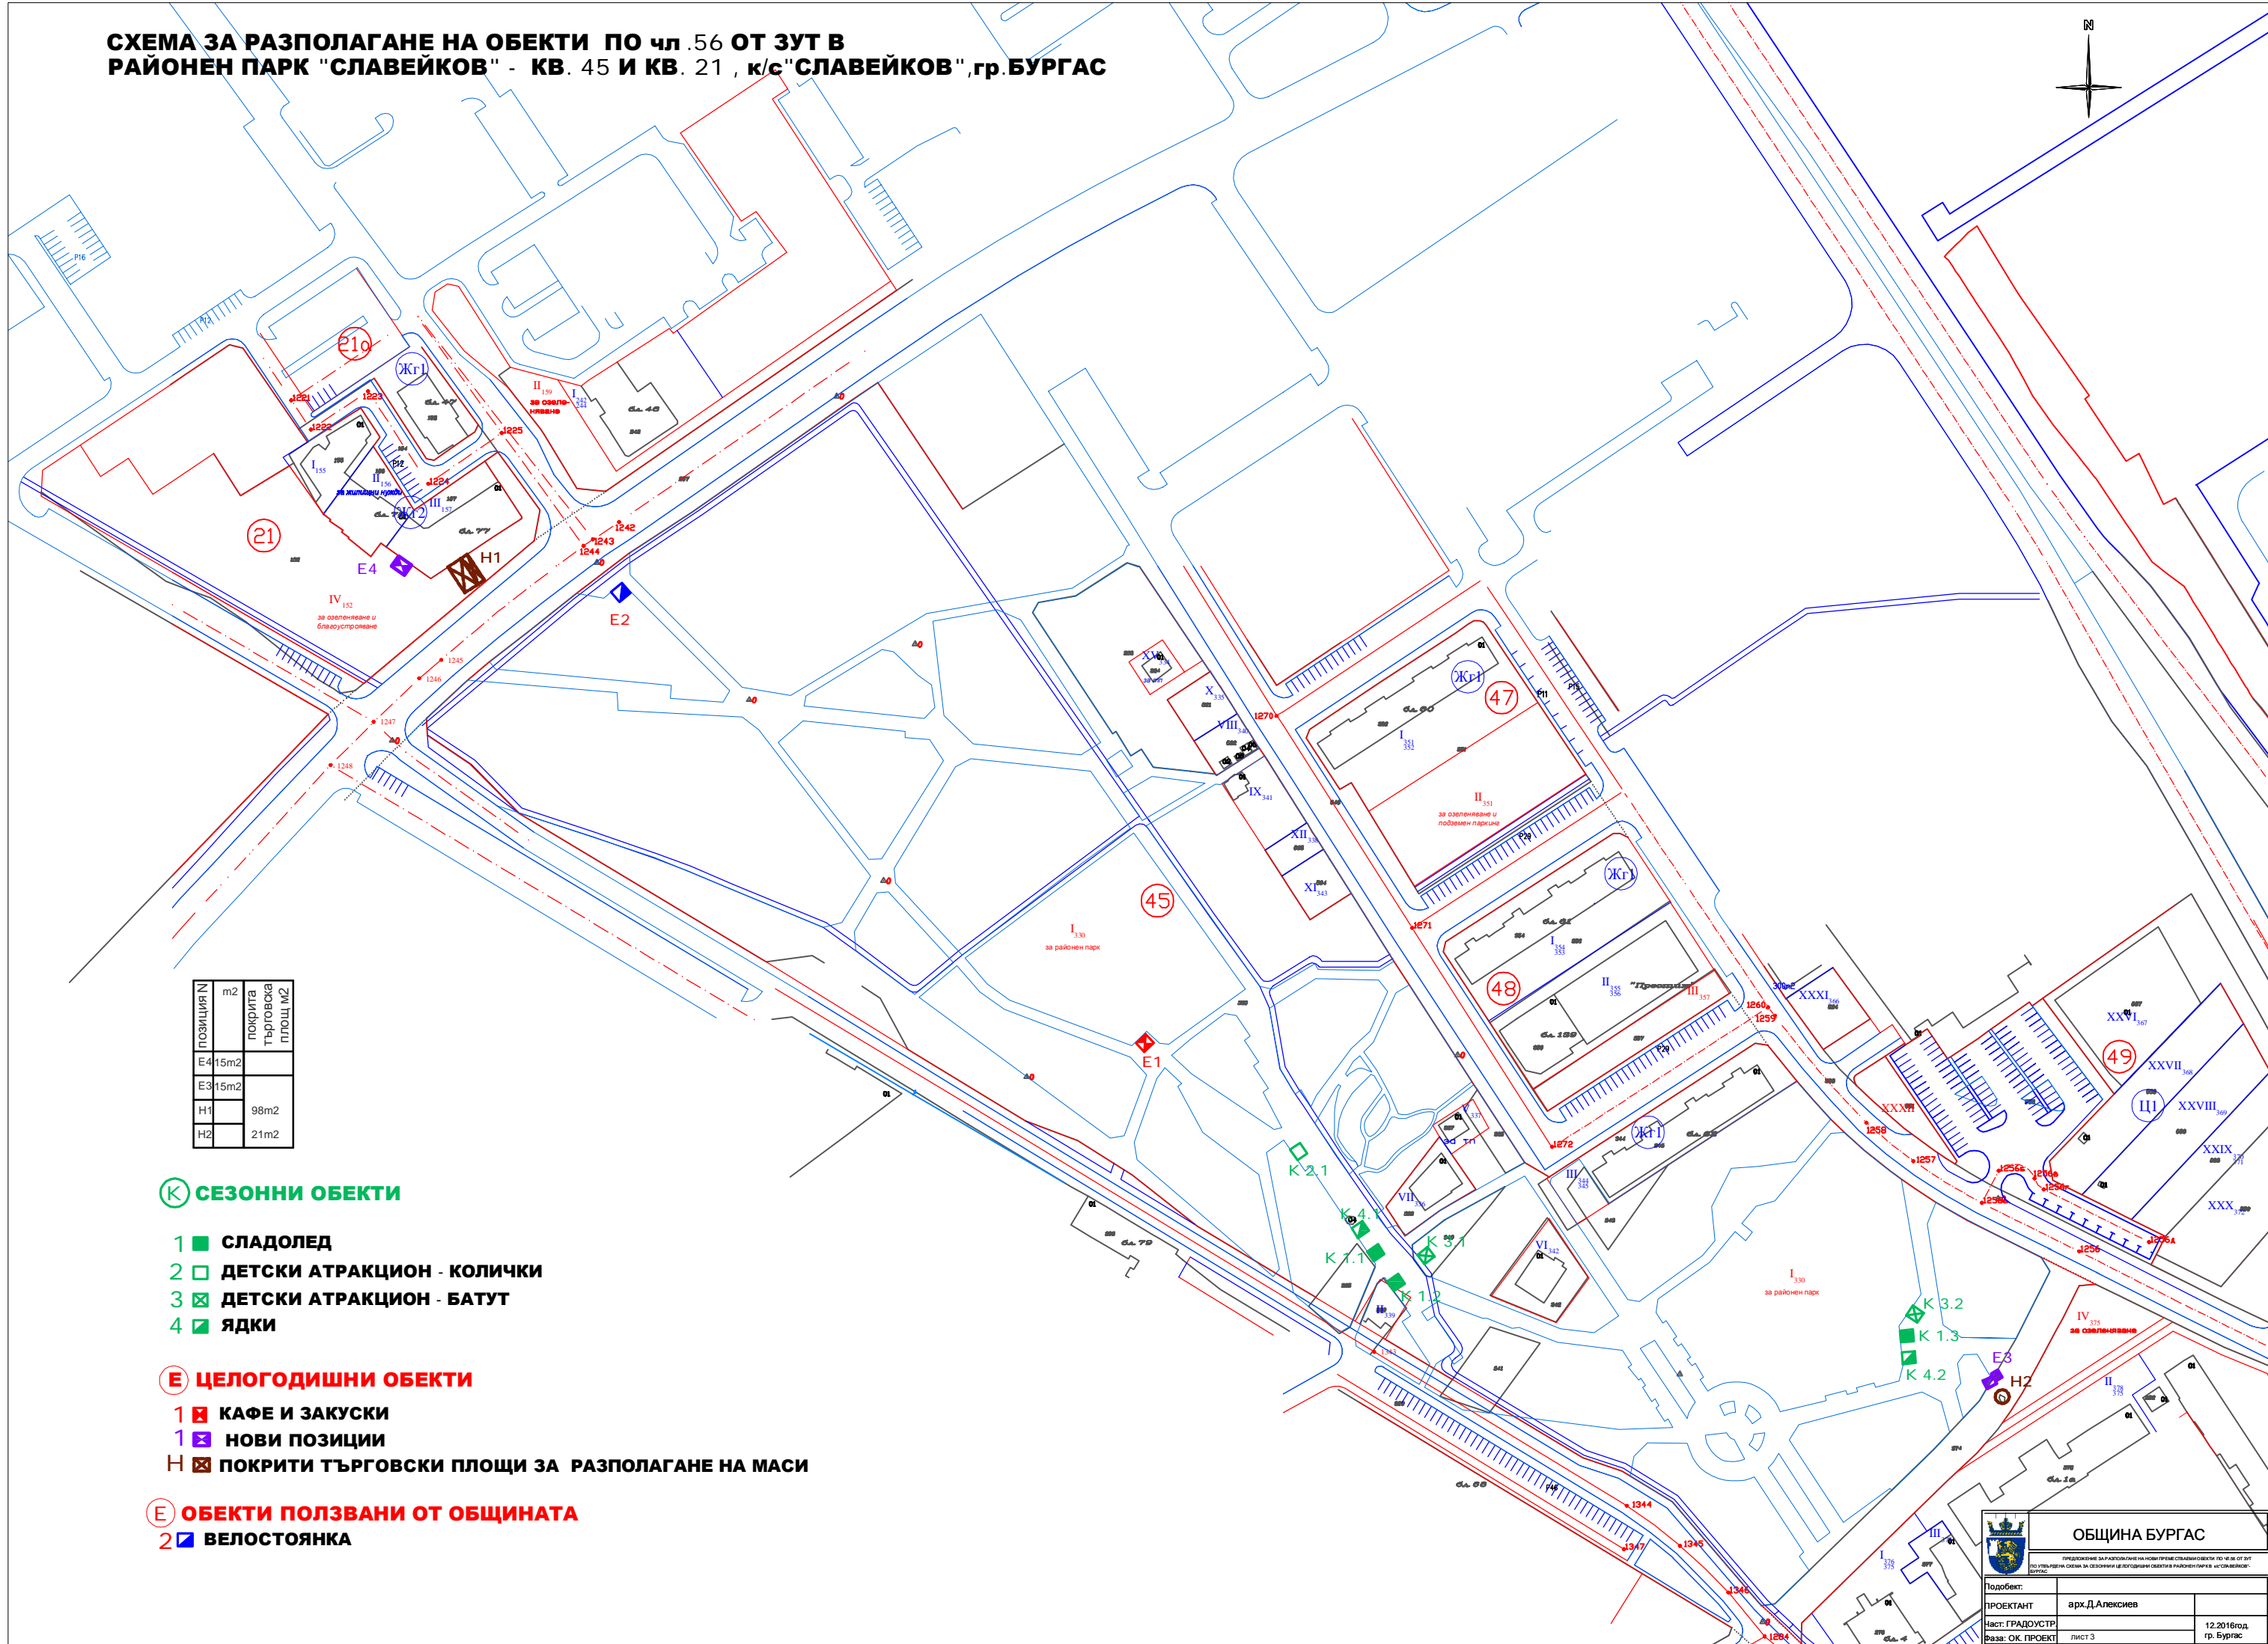


СХЕМА ЗА РАЗПОЛАГАНЕ НА ОБЕКТИ ПО ЧЛ. 56 ОТ ЗУТ В РАЙОНЕН ПАРК "СЛАВЕЙКОВ" - КВ. 45 И КВ. 21, к/с "СЛАВЕЙКОВ", гр. БУРГАС

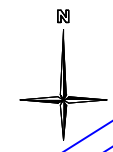

ПОЗИЦИЯ	м2	ПОКРИТА ТЪРГОВСКА ПЛОЩ М2
E4	15m2	
E3	15m2	
H1		98m2
H2		21m2

К СЕЗОННИ ОБЕКТИ

- 1 ■ СЛАДОЛЕД
- 2 □ ДЕТСКИ АТРАКЦИОН - КОЛИЧКИ
- 3 ☒ ДЕТСКИ АТРАКЦИОН - БАТУТ
- 4 ▣ ЯДКИ

Е ЦЕЛОГОДИШНИ ОБЕКТИ

- 1 ☒ КАФЕ И ЗАКУСКИ
- 1 ▣ НОВИ ПОЗИЦИИ
- H ☒ ПОКРИТИ ТЪРГОВСКИ ПЛОЩИ ЗА РАЗПОЛАГАНЕ НА МАСИ

Е ОБЕКТИ ПОЛЗВАНИ ОТ ОБЩИНАТА

- 2 ▣ ВЕЛОСТОЯНКА

ОБЩИНА БУРГАС		
ПРОЕДИНИЕ ЗА РАЗПОЛАГАНЕ НА НОВИ ПРЕВЕЗВАНИ ОБЕКТИ ПО ЧЛ. 56 ОТ ЗУТ ПО УТВЪРДЕНА СХЕМА ЗА СЕЗОННИ ЦЕЛОГОДИШНИ ОБЕКТИ В РАЙОНЕН ПАРК "СЛАВЕЙКОВ"		
Подобит:		
ПРОЕКТАНТ:	арх. Д. Алексиев	
Част: ГРАДОУСТР.		12.2016 год.
База: ОК. ПРОЕКТ	ЛИСТ 3	гр. Бургас